

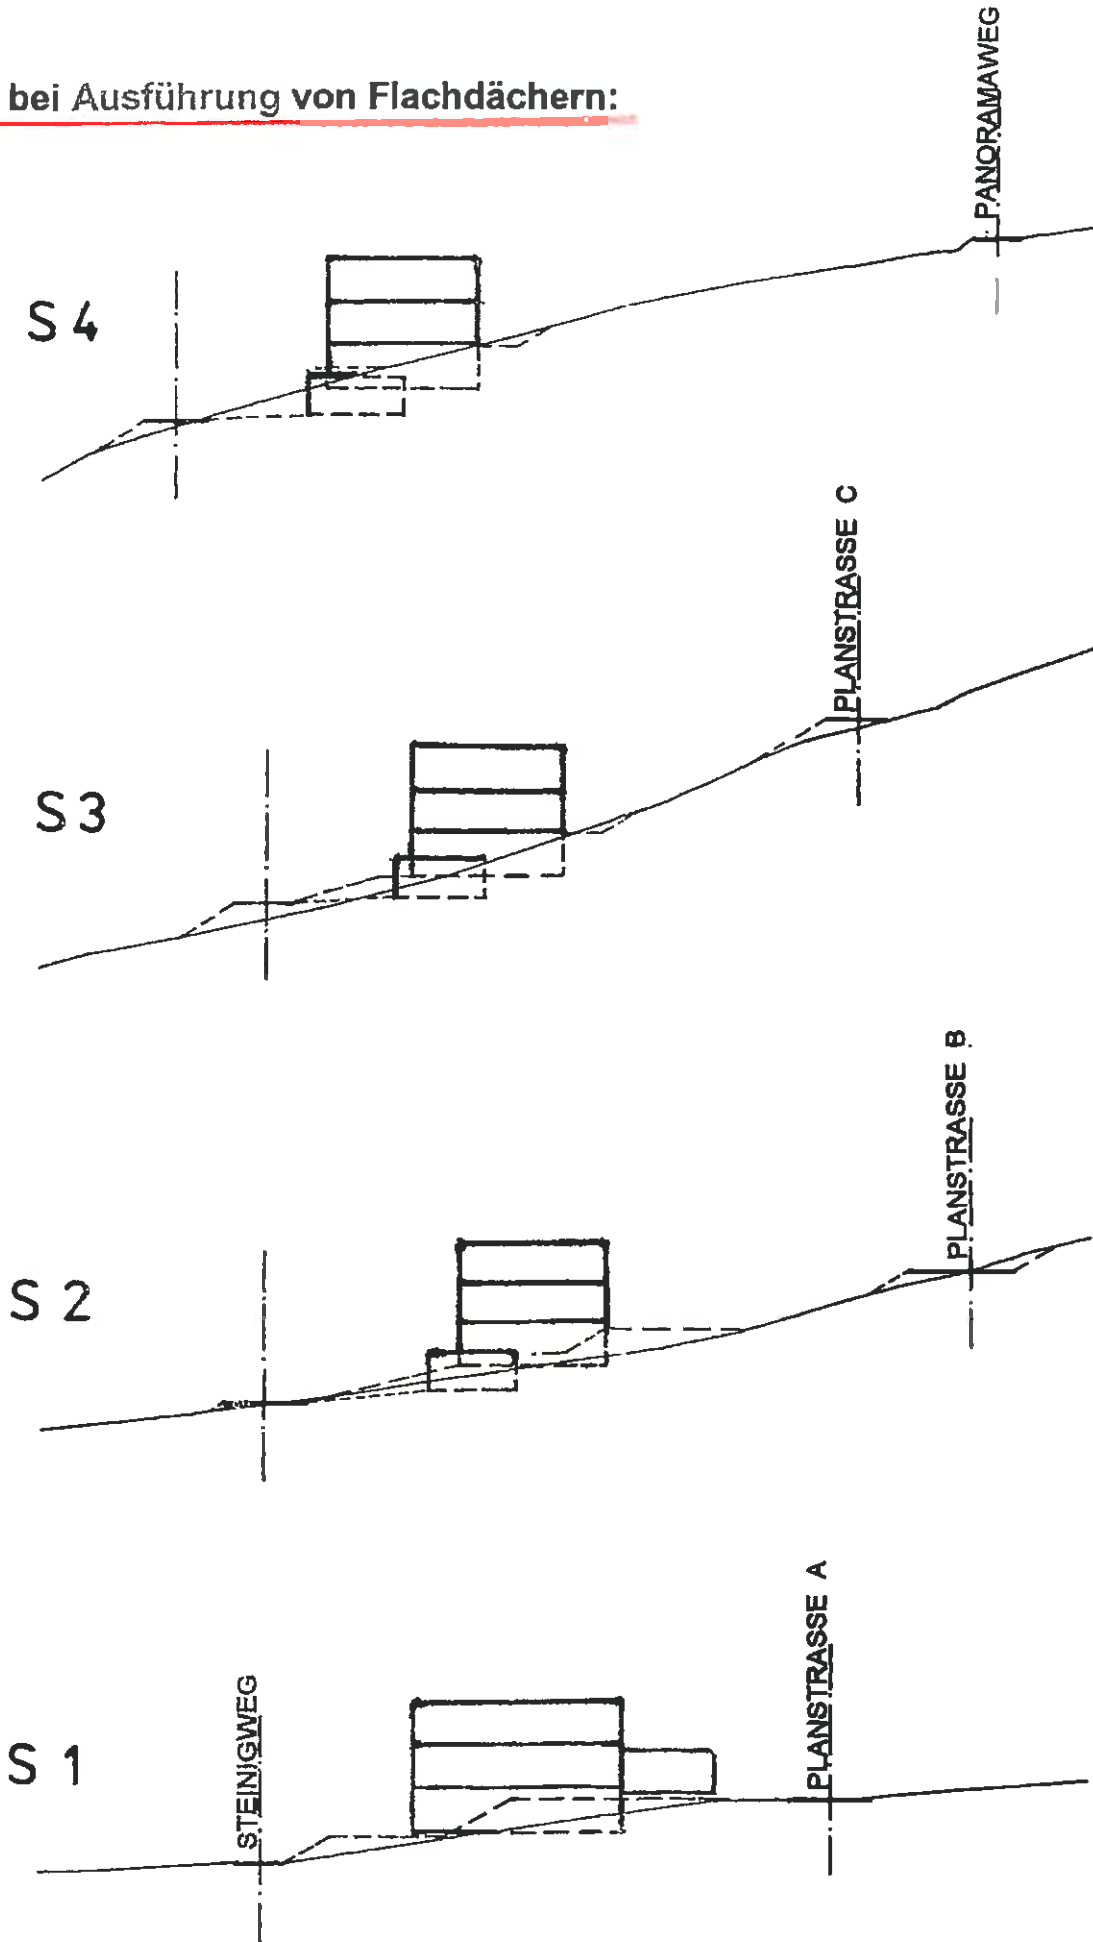


NEU  
13.11.12/  
02.04.14

bei Ausführung von Flachdächern:

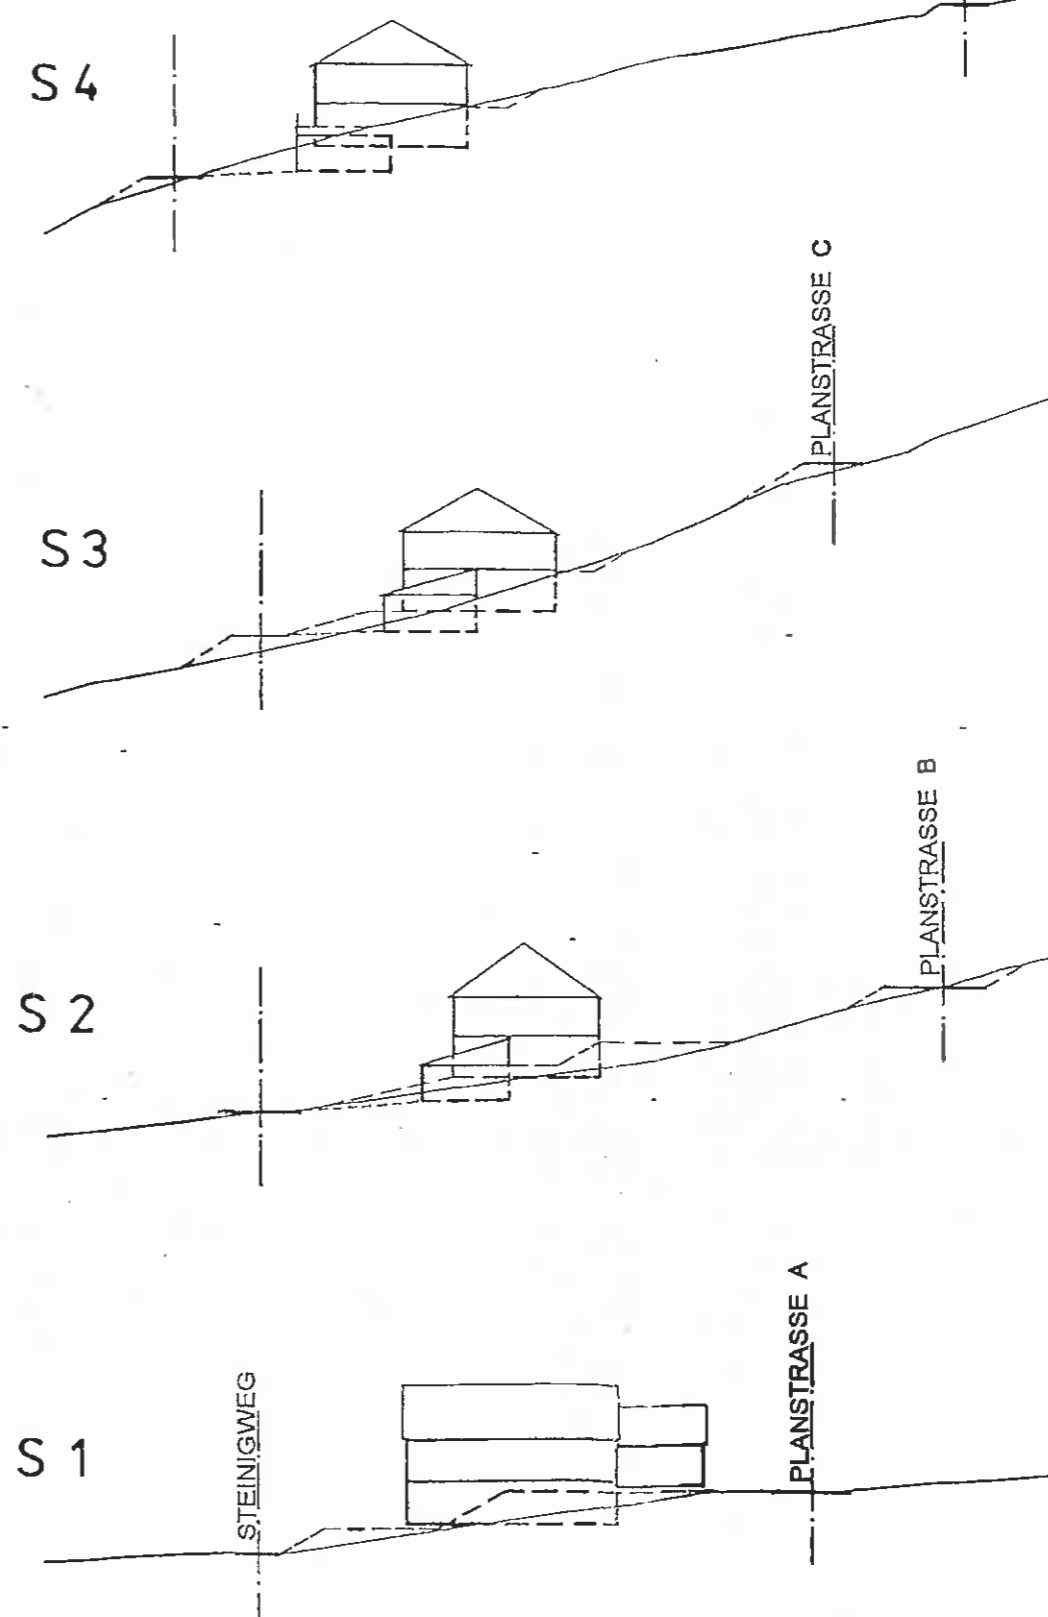

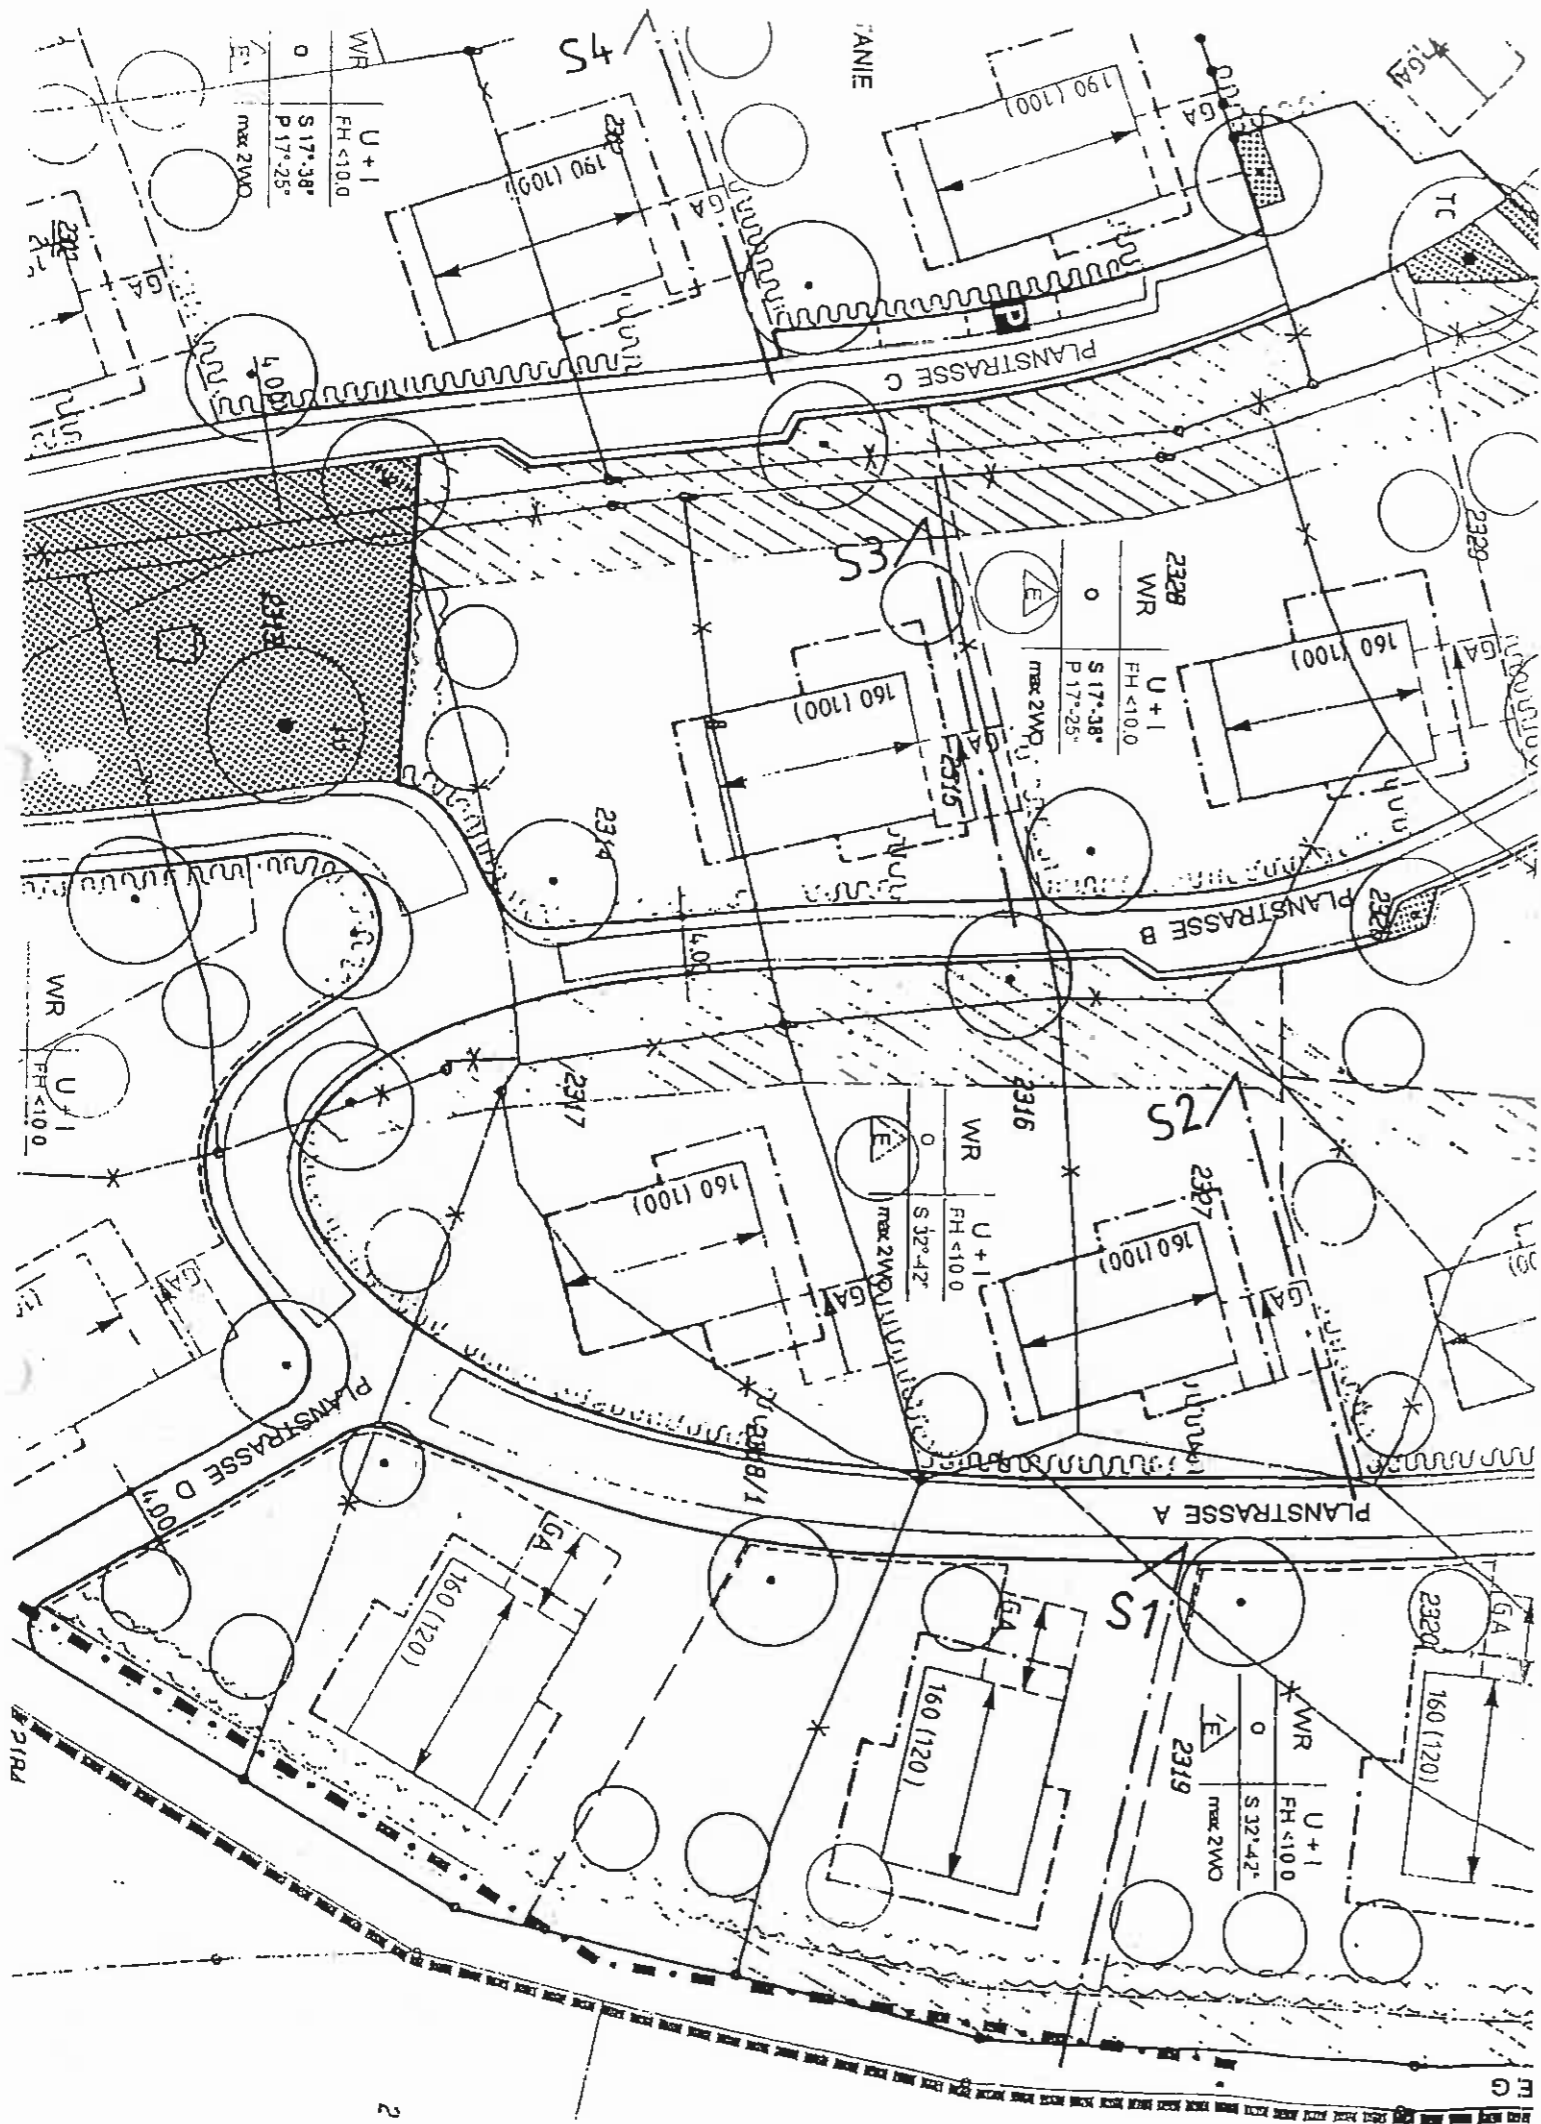

**BEBAUUNGSPLAN "AM KATZENBUCKEL"**

ANLAGE SCHNITTE M 1: 500

ARBEITSGEMEINSCHAFT PROF. G. MEIER A. NÖTH DIPLOMINGENIEURE OBERTHÜRSTRASSE 5 97070 WÜRZBURG TEL. 0931/53798 FAX 0931/53828