


Auskreuzungen von stationären Weg- und Vorwegweisern erfolgt ausschließlich mit mobilen, berührungsfreien Auskreuzvorrichtungen nach ZTV-SA 6.1 und DIN 67520 Teil 4

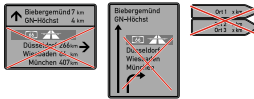

Legende:

stationäre Radwegweiser:



stationäre VZ/ VE's:



mobile Verkehrszeichen,-einrichtungen:



Stadtstrassen:



Wirtschaftswege:



Regionale Radwege:



Gleise:




Brücken:



beeinflusste Straßen:



gesperrter Bereich:

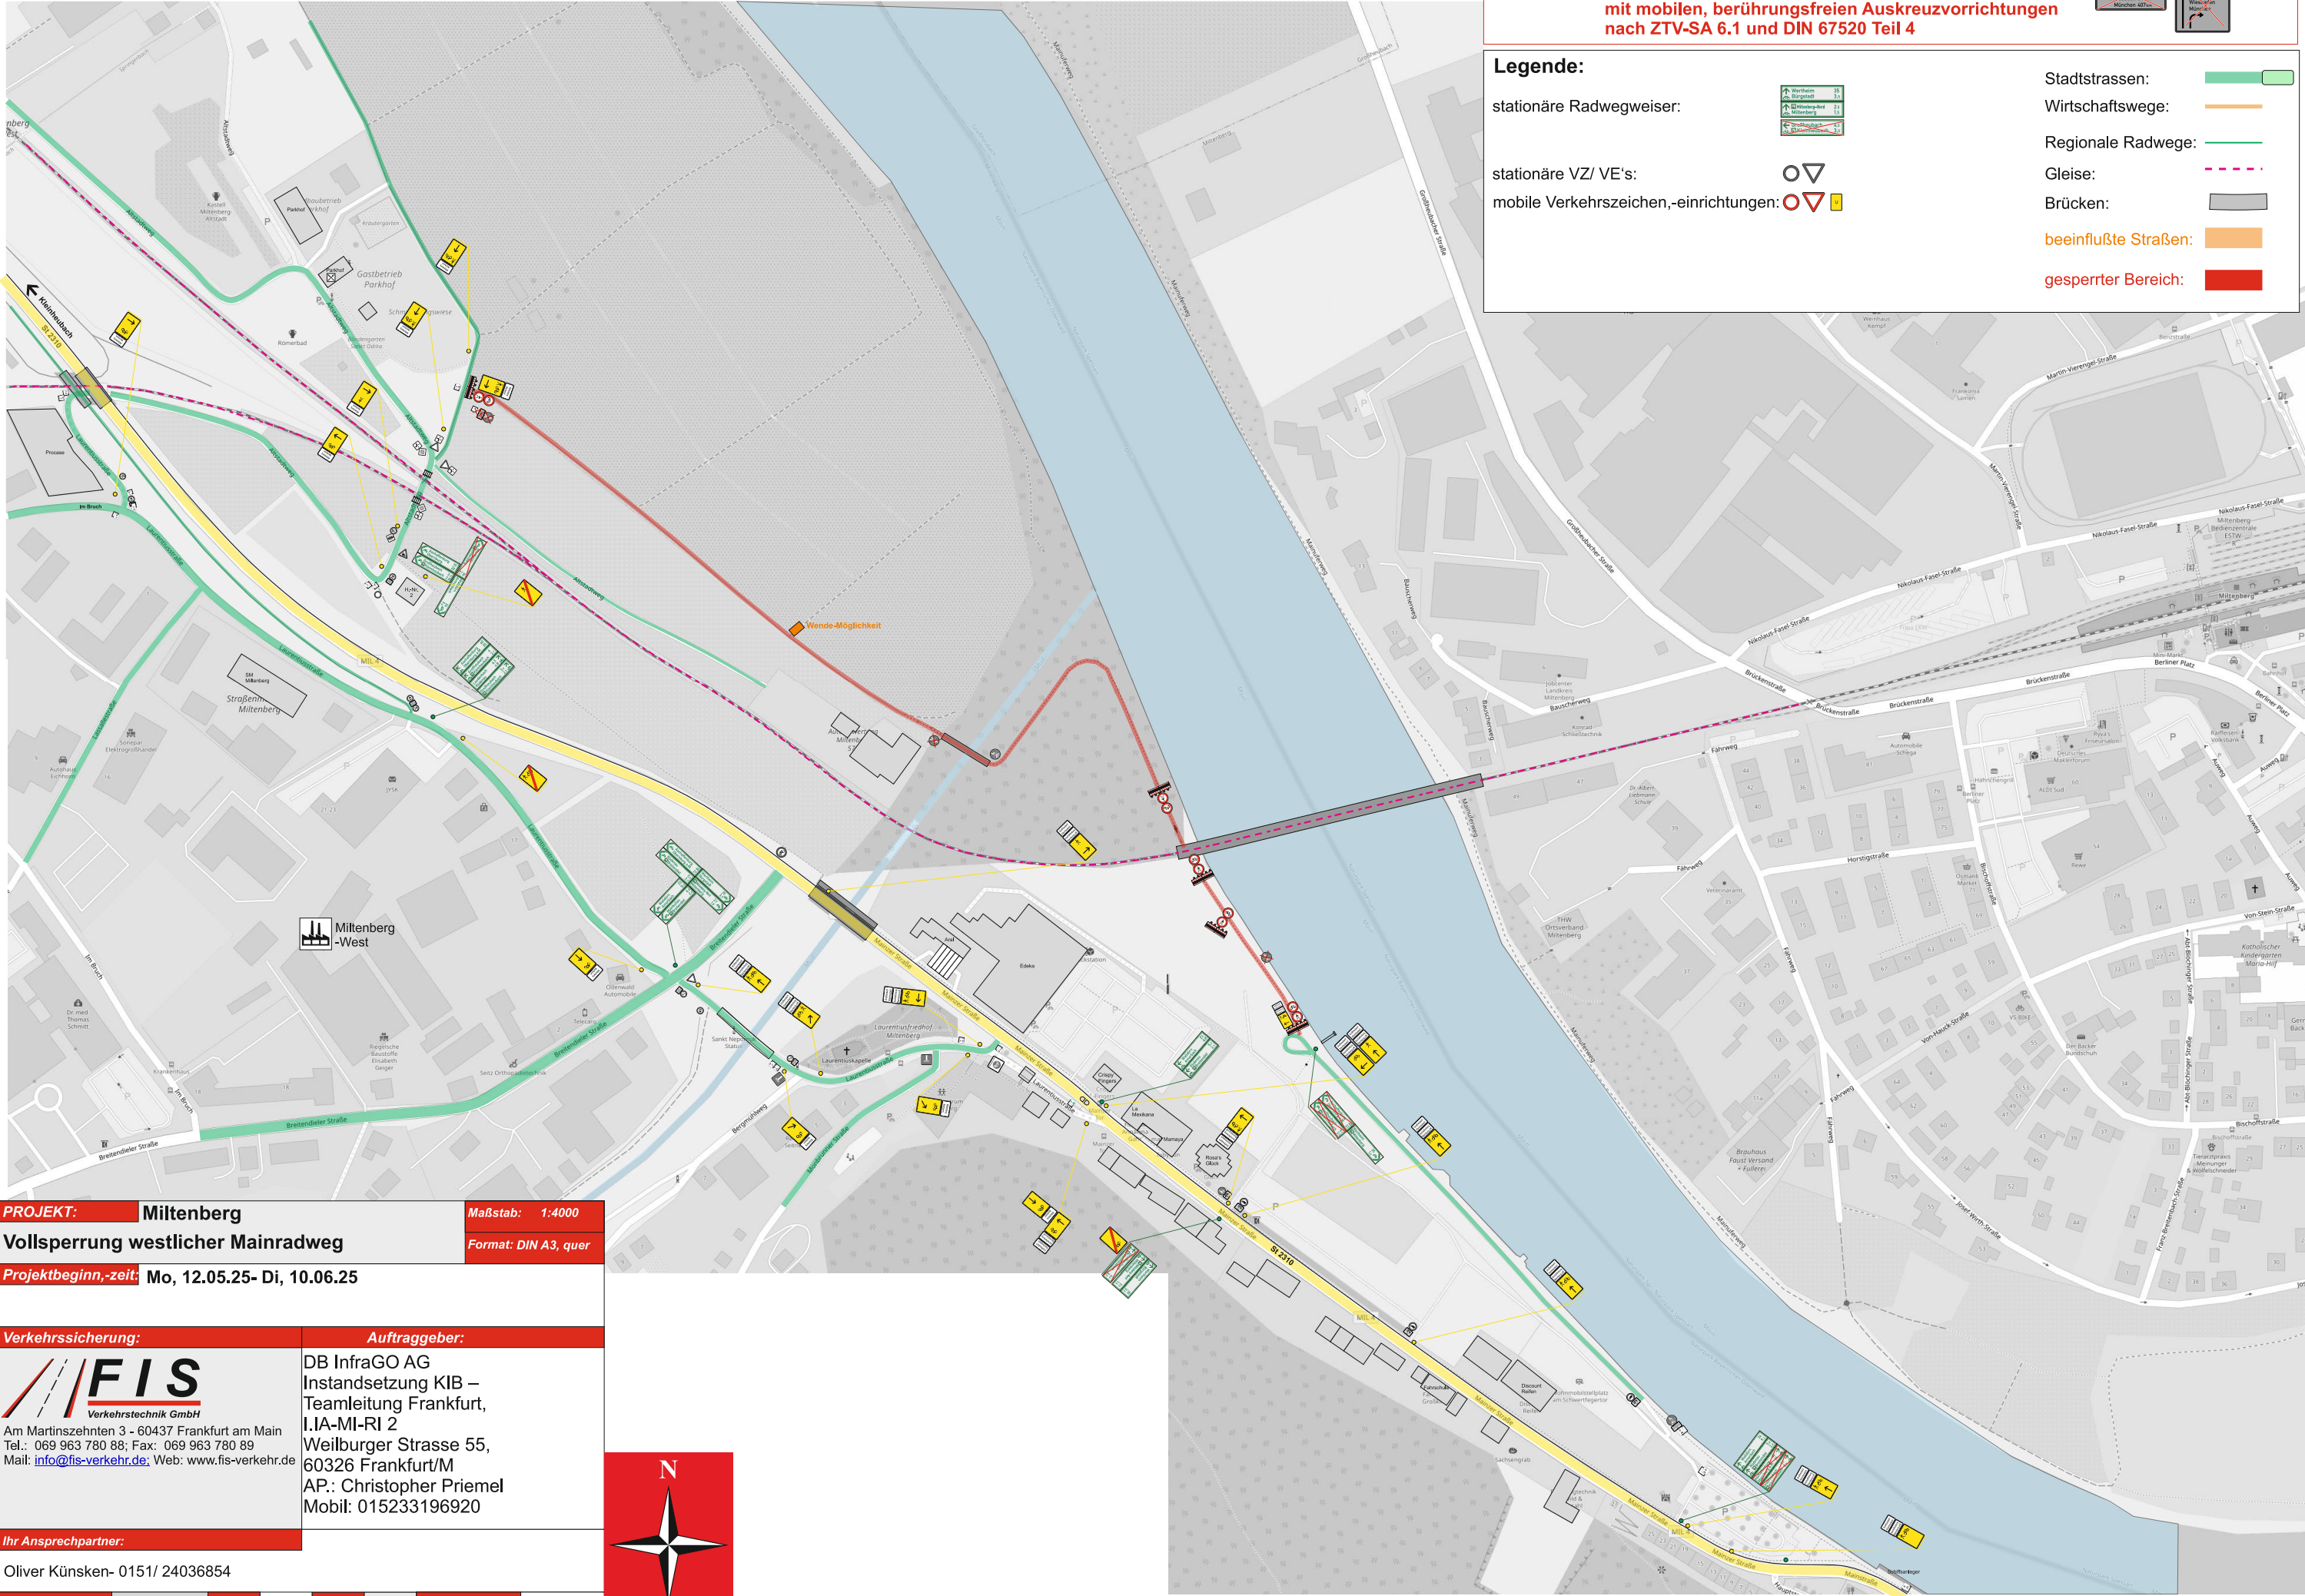

PROJEKT: Miltenberg
Vollsperrung westlicher Mainradweg
Projektbeginn,-zeit: Mo, 12.05.25- Di, 10.06.25

Maßstab: 1:4000
Format: DIN A3, quer

Verkehrssicherung:

Auftraggeber:



Am Martinszehnten 3 - 60437 Frankfurt am Main
Tel.: 069 963 780 88; Fax: 069 963 780 89
Mail: info@fis-verkehr.de; Web: www.fis-verkehr.de

DB InfraGO AG
Instandsetzung KIB –
Teamleitung Frankfurt,
I.IA-MI-RI 2
Weilburger Strasse 55,
60326 Frankfurt/M
AP.: Christopher Priemel
Mobil: 015233196920

Ihr Ansprechpartner:

Oliver Künsken- 0151/ 24036854

Plan,- Seite-Nr.: 010 **bearb.:** o.k. **gez.:** o.k. **Datum:** 24.04.25

