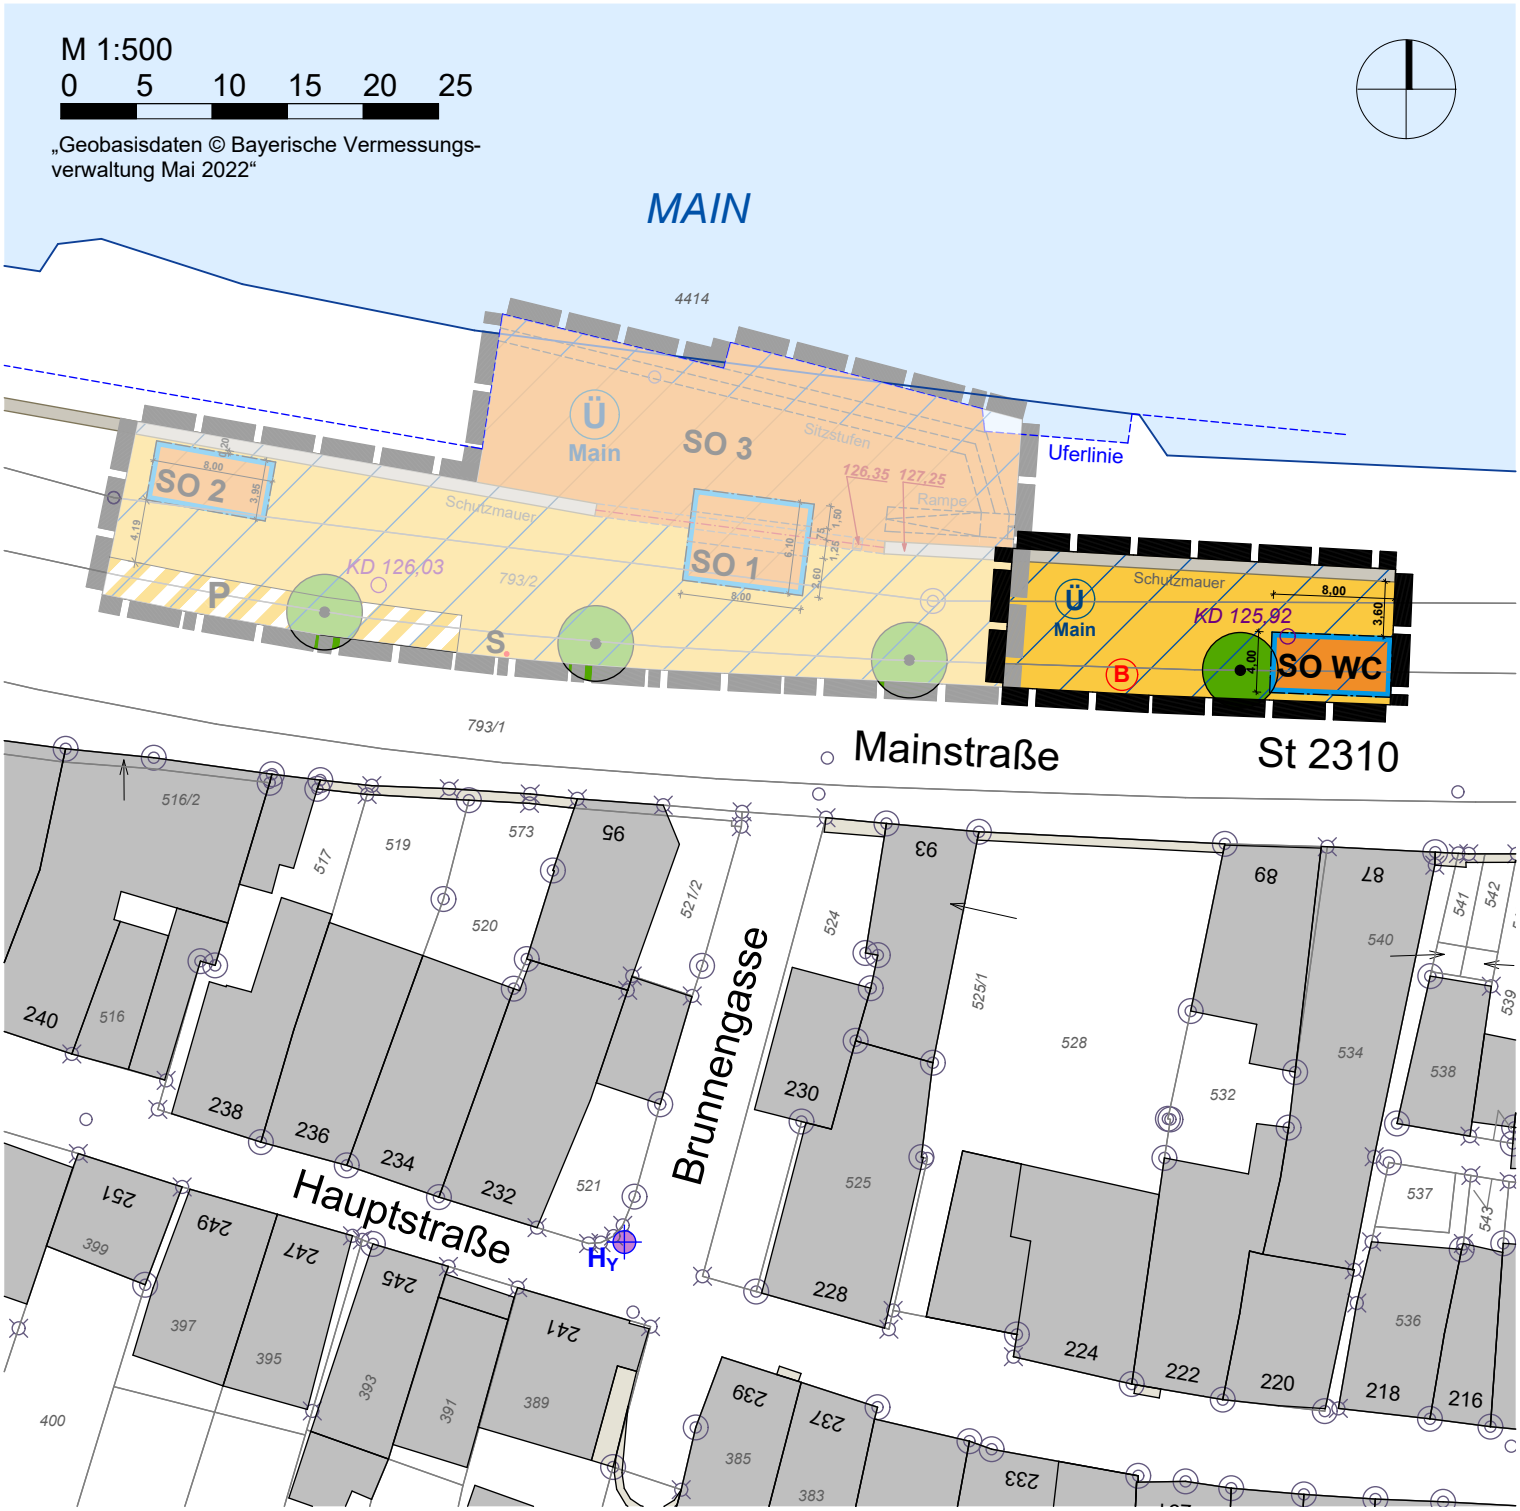


## Planzeichenerklärung

- Geltungsbereich Urplan
- Geltungsbereich Erweiterung
- Sondergebiet
- Baugrenze
- öffentliche Verkehrsfläche
- zu erhaltender Baum
- HQ 100 Main
- Bushaltestelle
- Hochwasserschutzmauer (Bestand)

**STADT MILTENBERG**
LANDKREIS MILTENBERG

**Erweiterung des Bebauungsplans**
"Verkaufspavillon Mainpier"
ENTWURF

**Datum: 20.08.2025** **M 1:500**

PLANER FM
STADTPLANUNG
ENERGIEBERATUNG
Mühlstraße 43 ◦ 63741 Aschaffenburg
Telefon 06021 411198
E-Mail p.matthiesen@planer-fm.de